


Plan du théâtre juthobona
Echelle: 1/60°

Hauteur sous perches: 5.54 M de la P1 à la P6
5.91 M de la P7 à la P12

Ouverture: 12 M.
Profondeur: 8.36 M

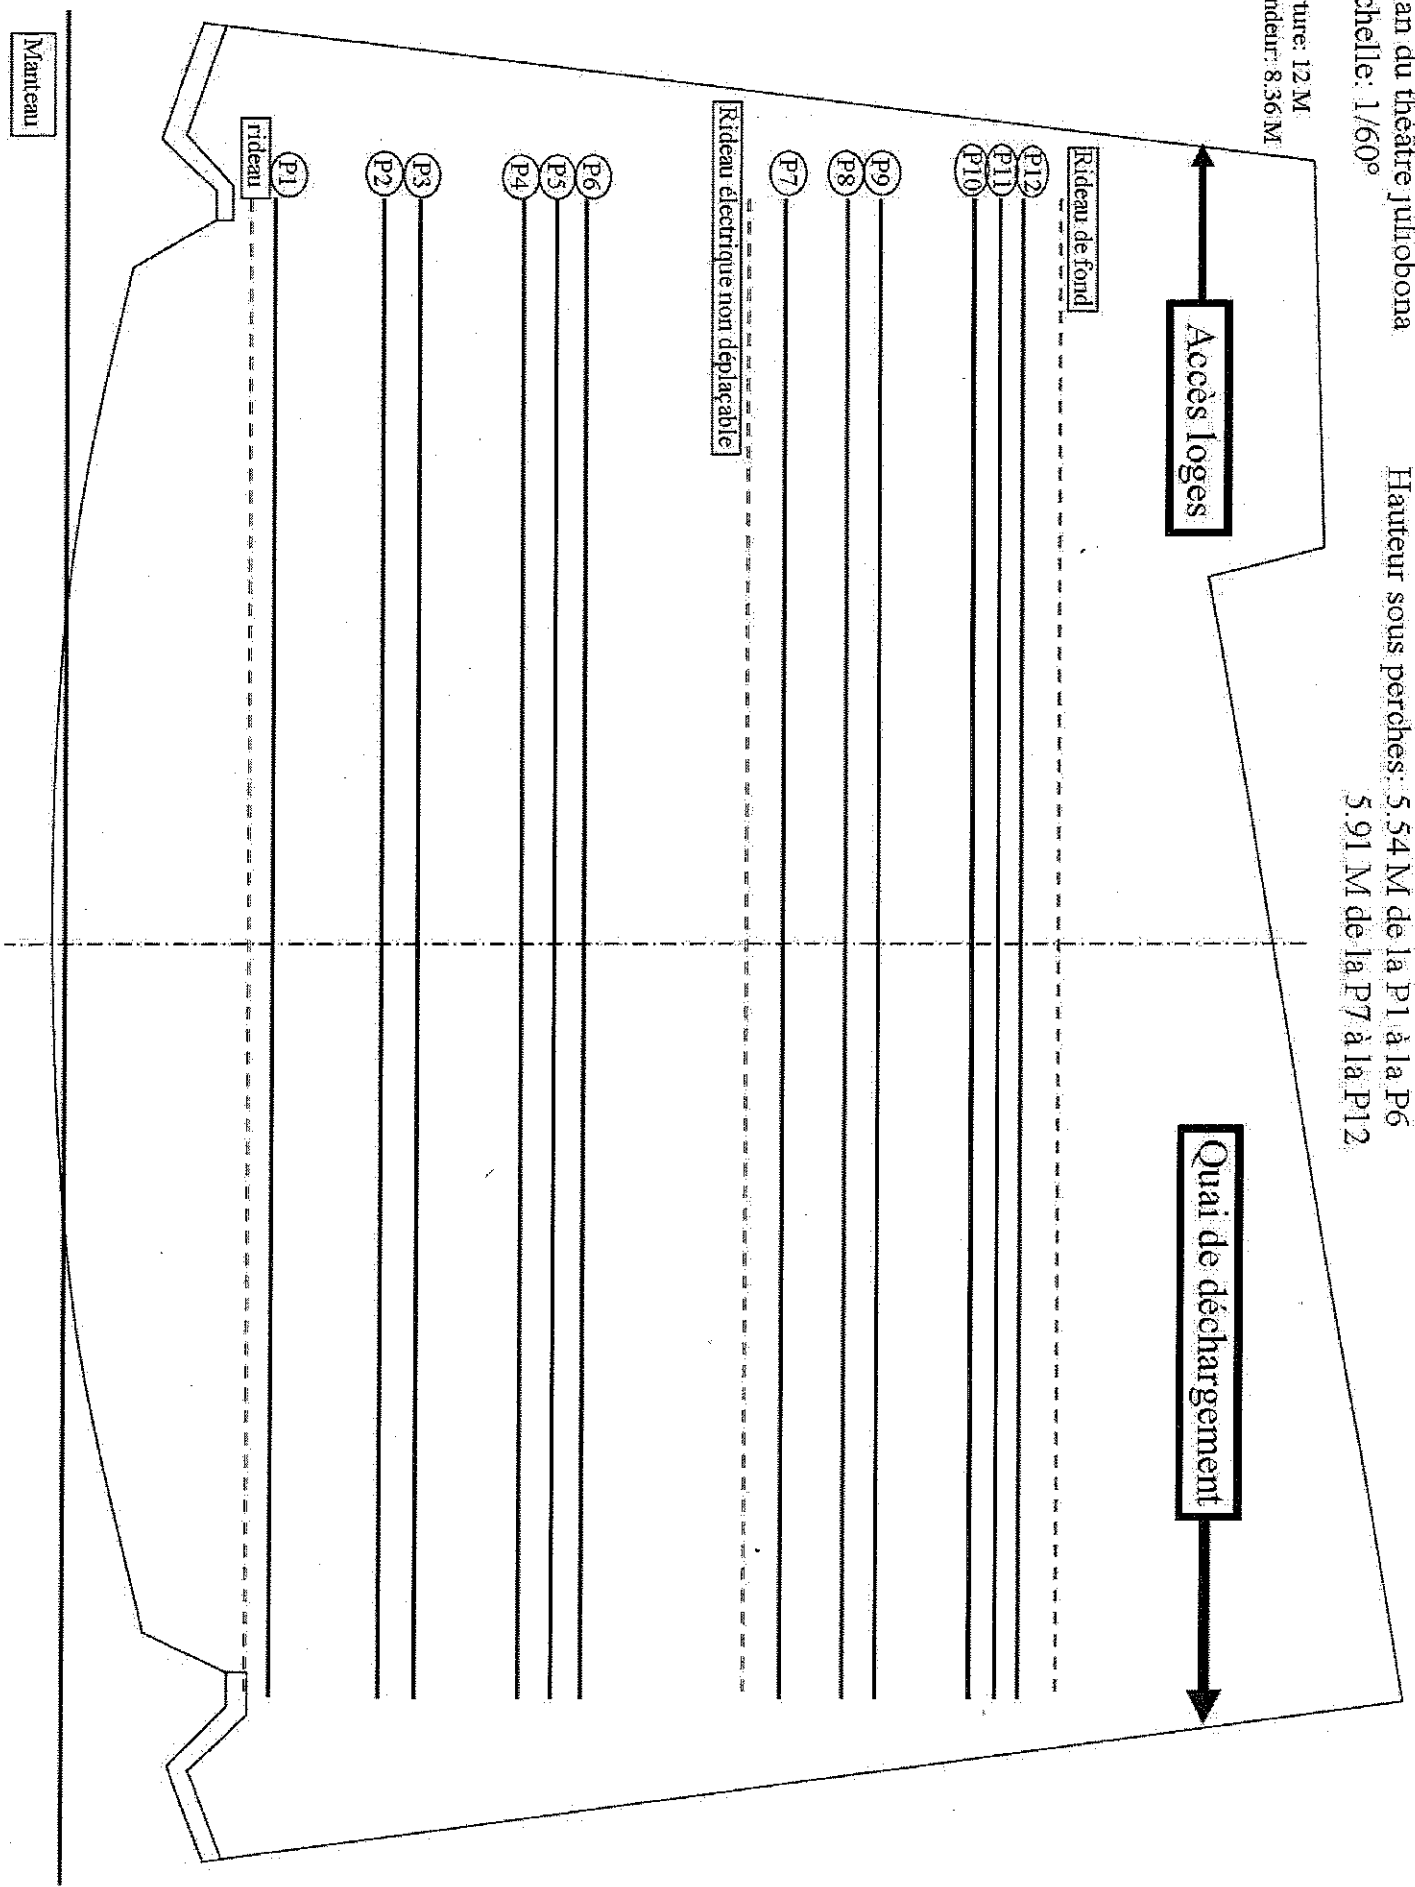

Manteau

PLAN DE FACE julibona

Le plan correspond au bord proscénium et salle.

Face à 11.65 M du Manteau